



Ground level

规划部 方案设计 (日期)	规划部 方案审核 (日期)	技术中心 方案批准 (日期)	图名 PPY model ±0.000 layout	用户名称	项目编号	SHANDONG TADA AUTOPARKING CO.,LTD
			比例	日期	共张第张	

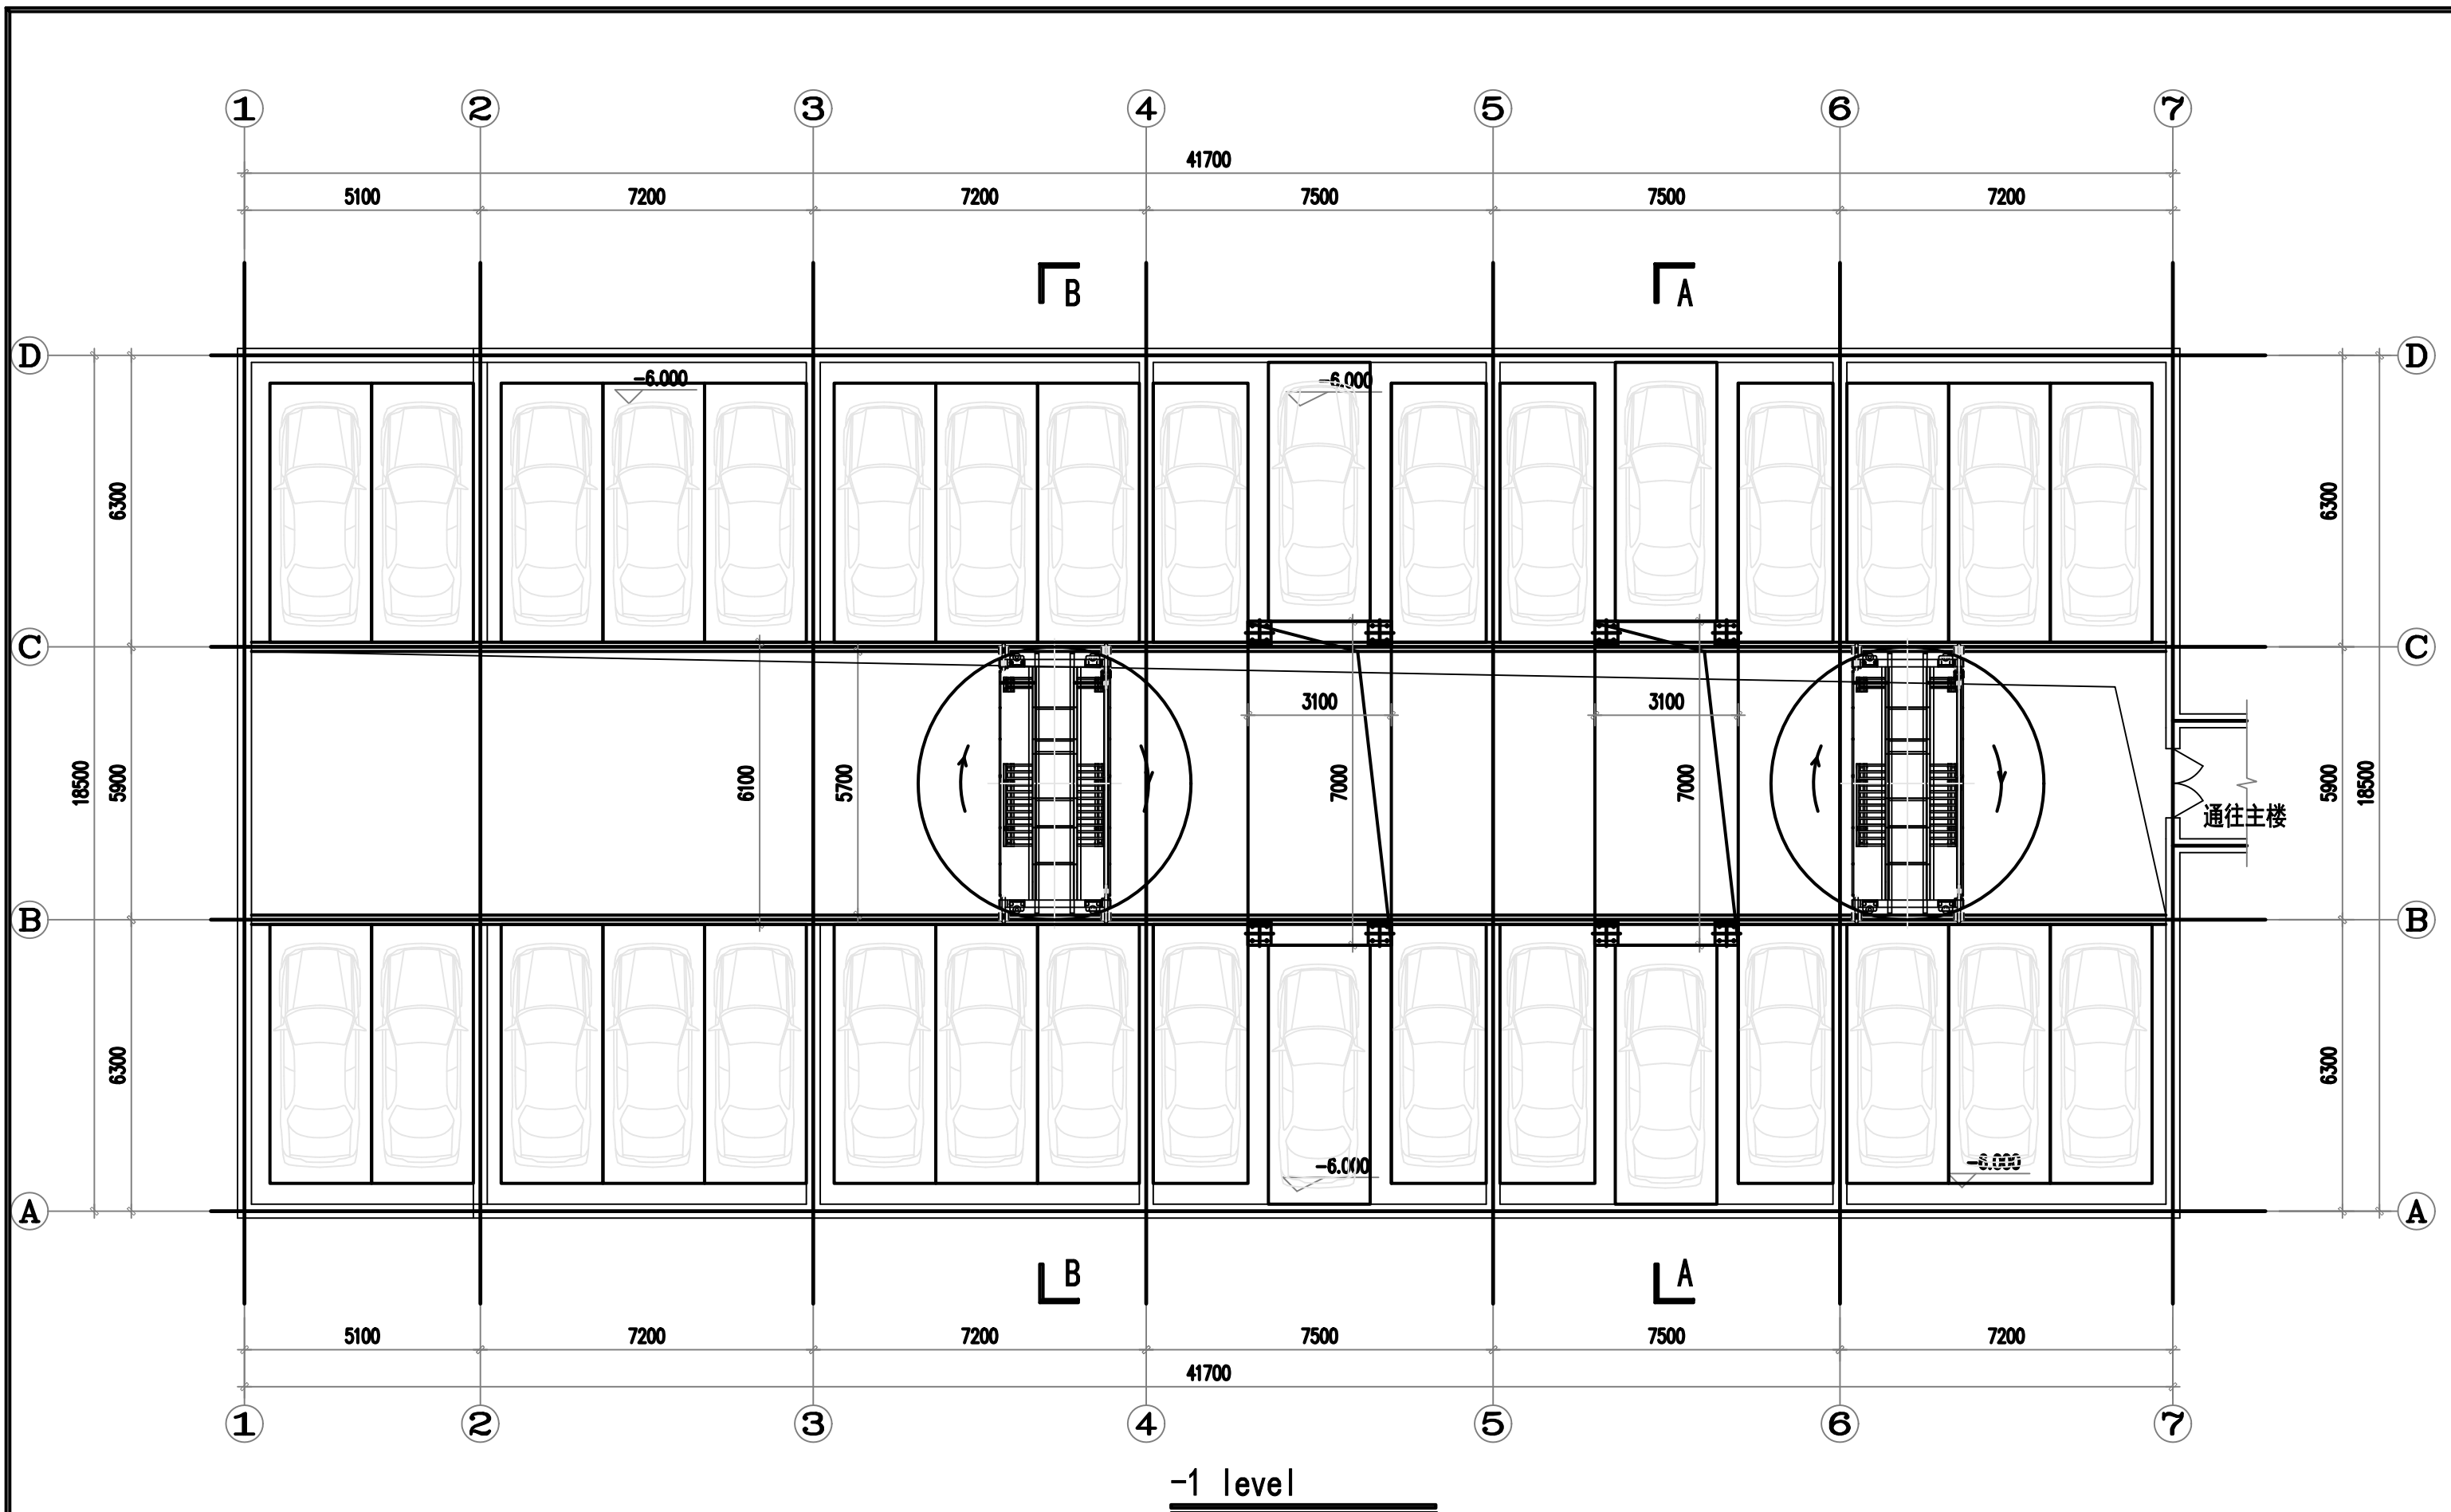



**-1 level**

规划部 方案设计 (日期)	规划部 方案审核 (日期)	技术中心 方案批准 (日期)	图名 PPY Model--6.000 layout	用户名称	项目编号	SHANDONG TADA AUTOPARKING CO.,LTD
			比例	日期	共张第张	

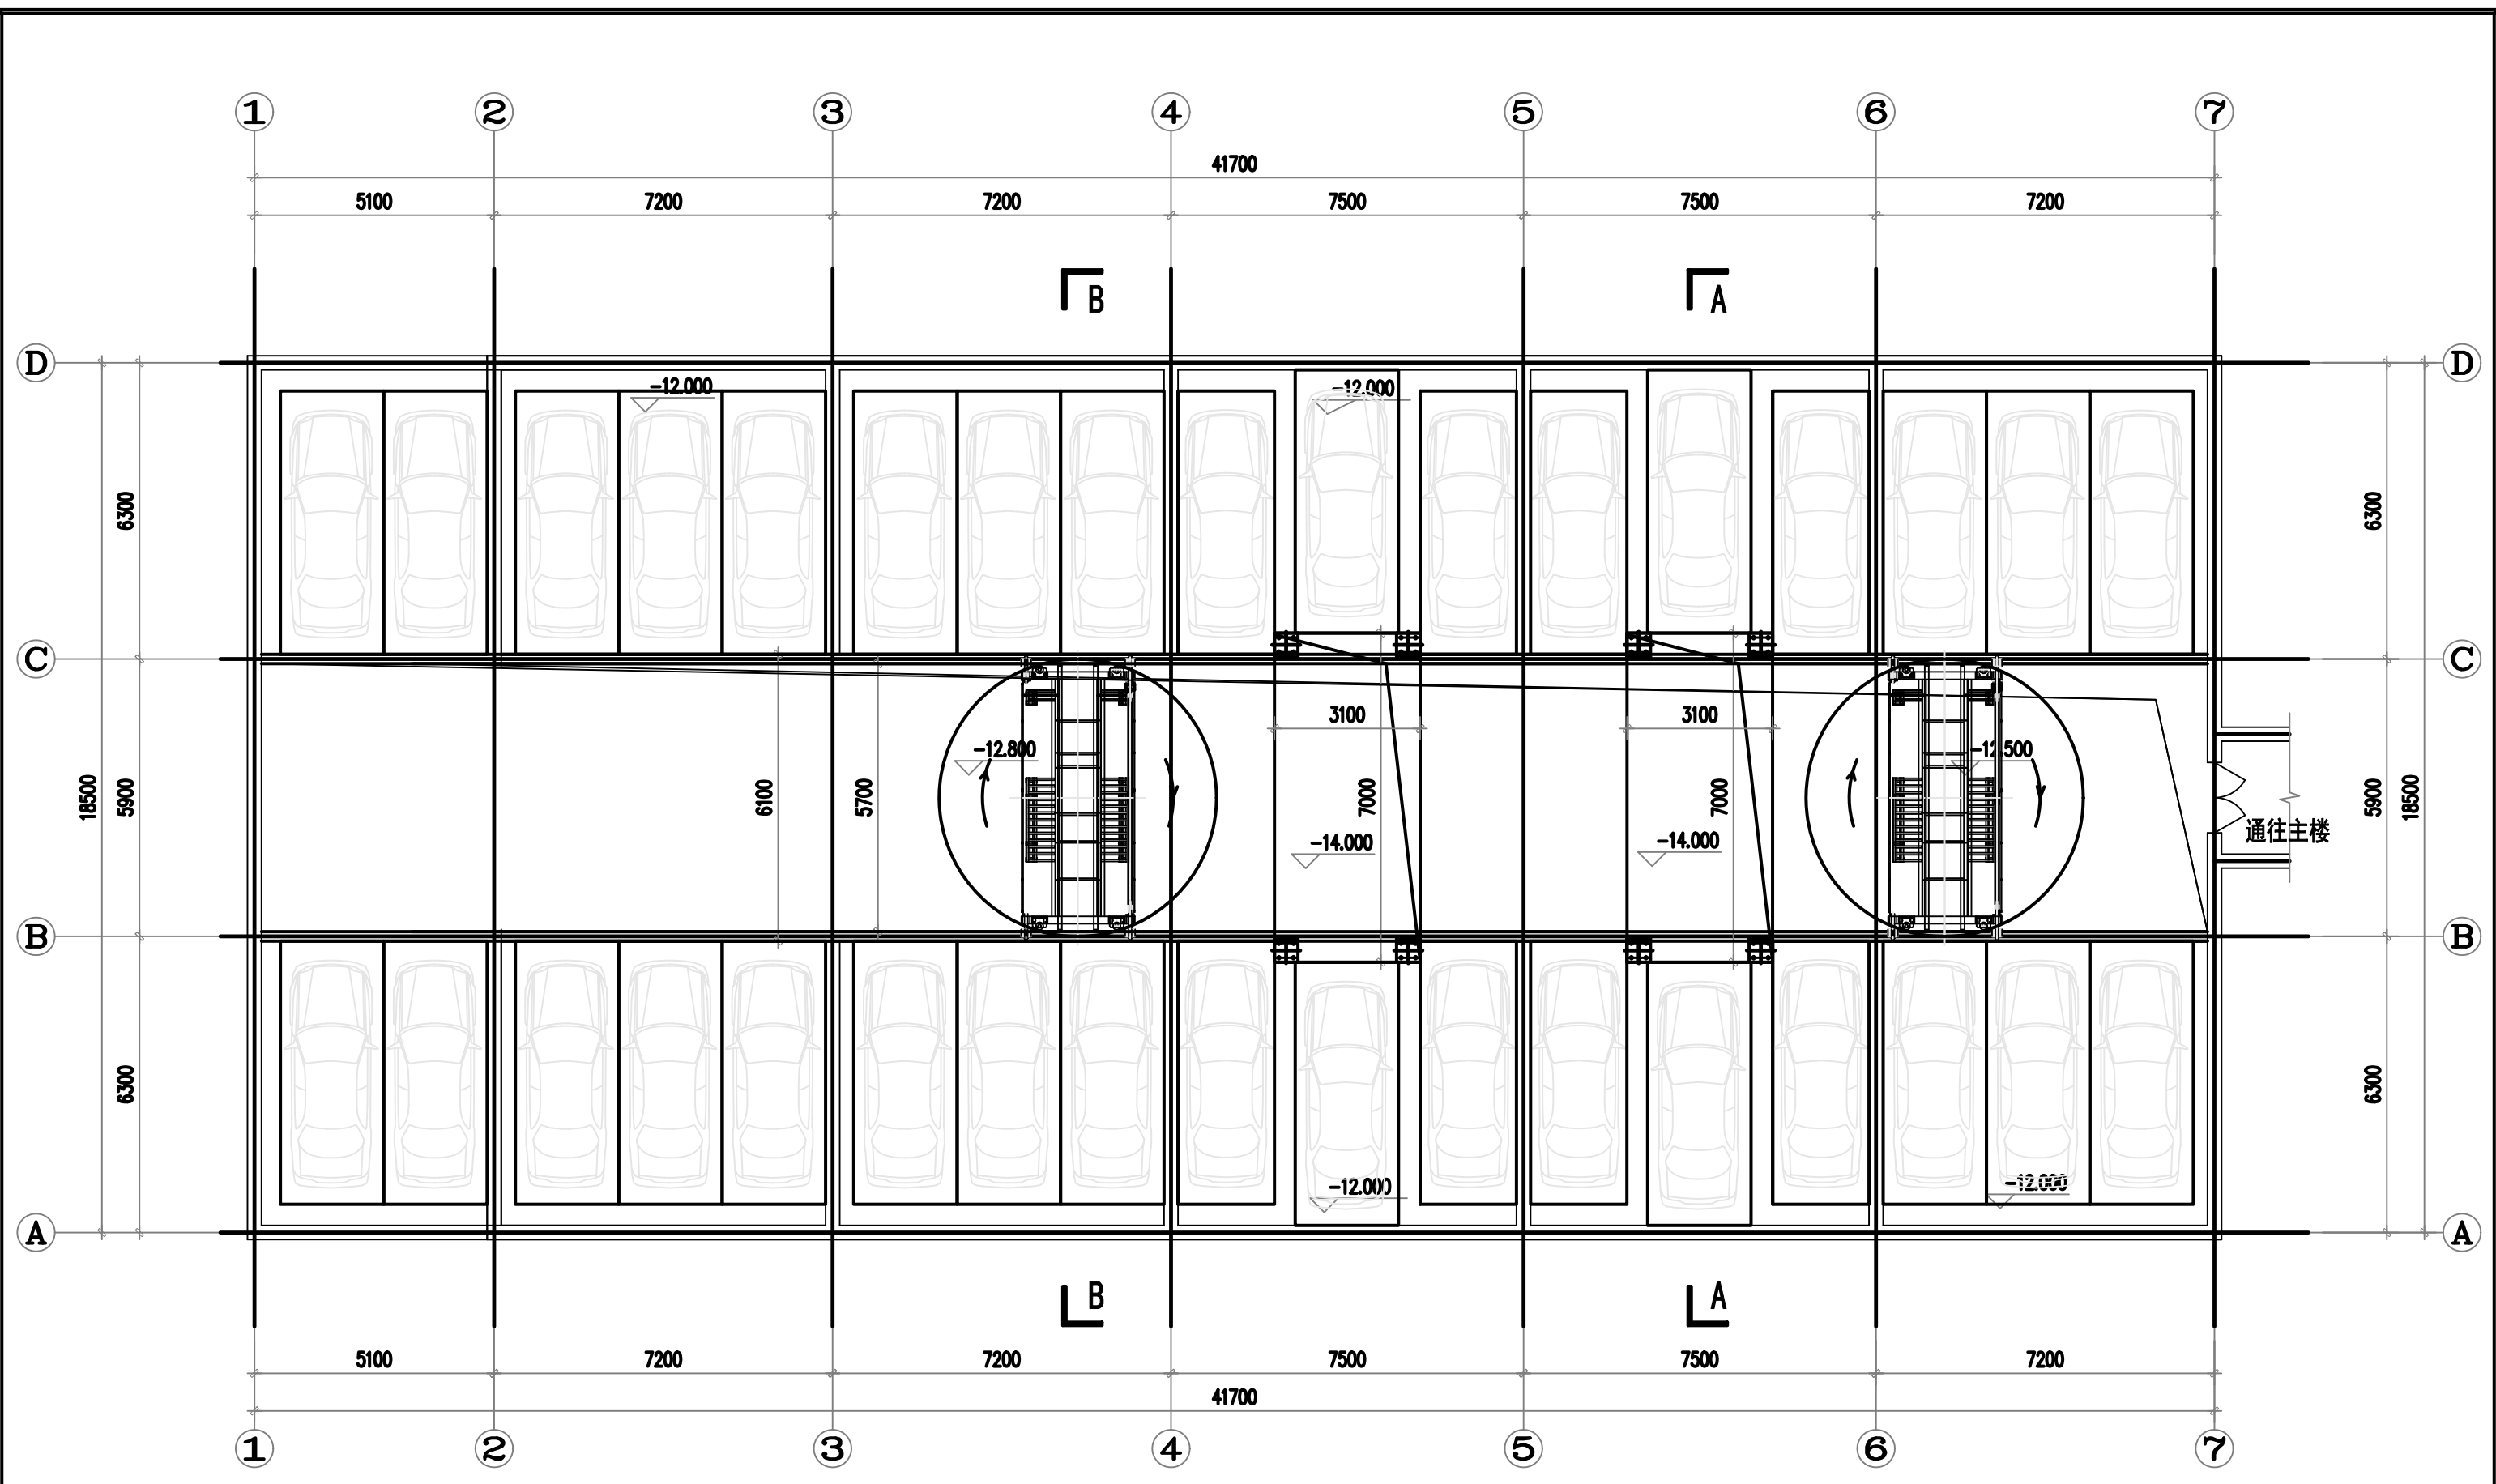

**-2 level**

规划部 方案设计 (日期)	规划部 方案审核 (日期)	技术中心 方案批准 (日期)	图名 PPY Model --12.000 Layout	用户名称	项目编号
			比例	日期	共张第张
				项目名称	

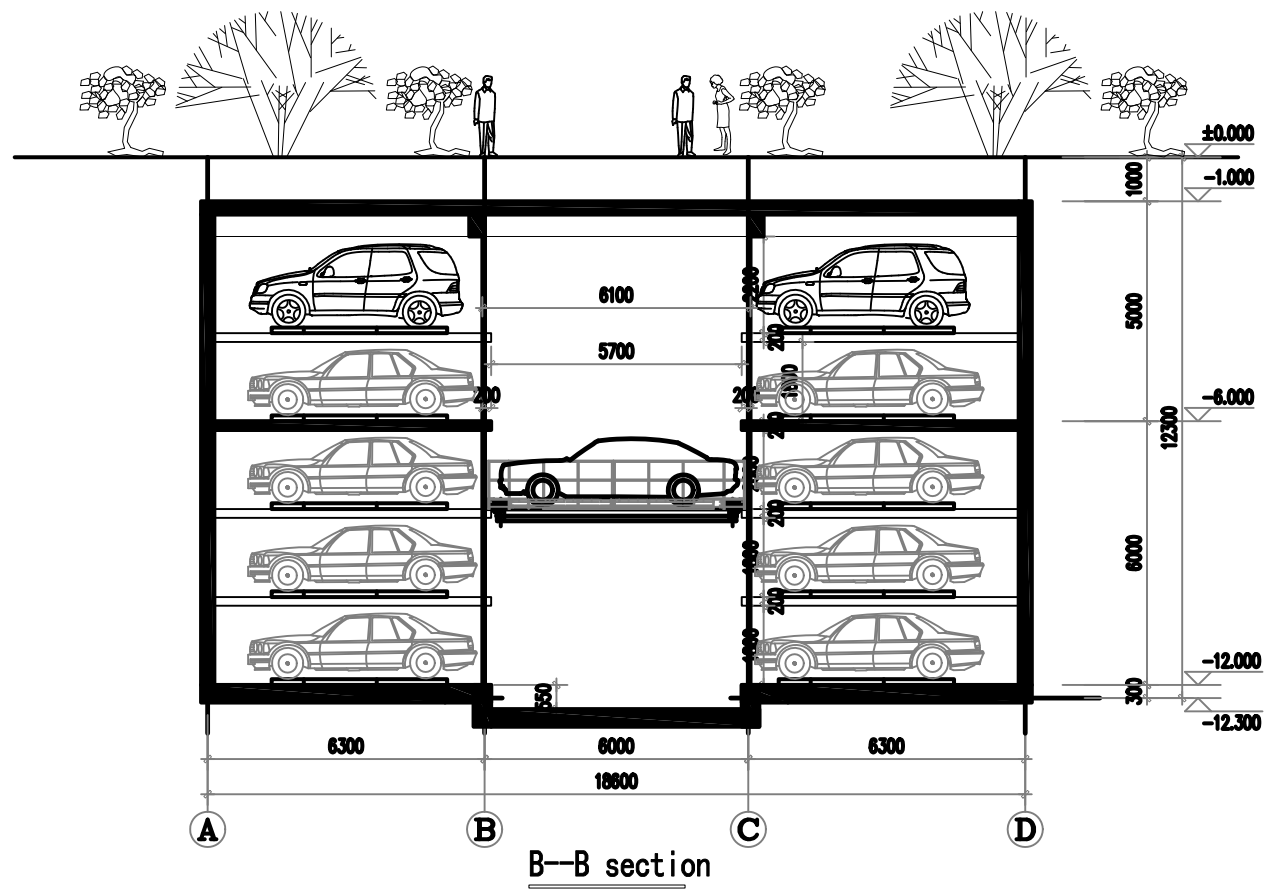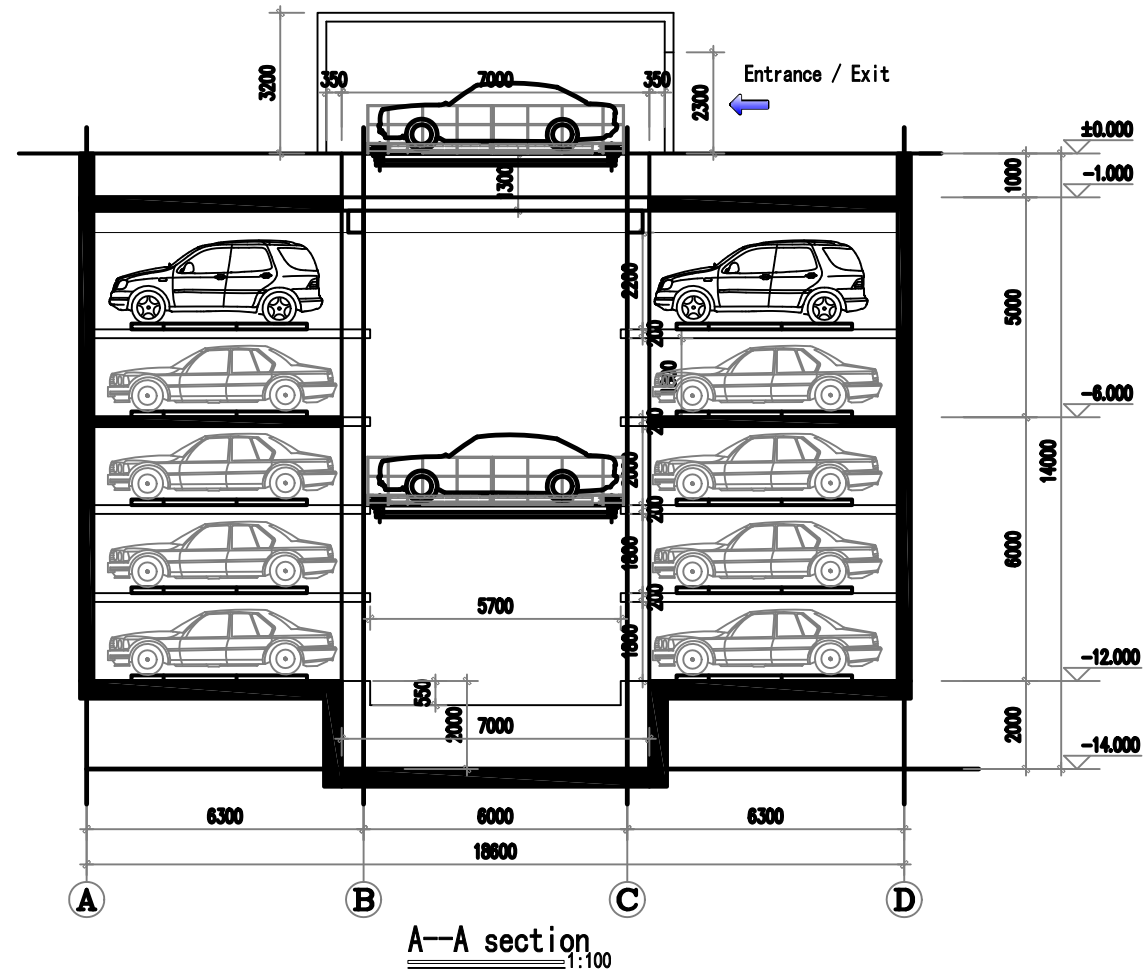

Parameters:

Index	Item	Content
1	Name	Full Automated Parking System
2	Model	PPY
3	Spaces	Total: 166 (SUV 32)
4	Dimensions (L×W×H)	≤5.2m×1.90m×1.55(1.85)m
5	Weight	≤2200kg/car
6	Layout	Single rows
7	Parking	Forward Entry, Forward Exit